

**BEBAUUNGSPLAN DER GEMEINDE  
LAUBUSCHBACH / OBERLAHNKREIS  
TEILPLAN: "FLUR 3 AUF DER HOHL"  
M 1 : 1 0 0 0 0**

BEARBEITET: WEIßBURG, DEN 31.1. 1963  
KREISBAUAMT  
*W. Weißburg*  
KREISBAURAT


BEKANNTMACHT: LAUBUSCHBACH, DEN 9.2. 1963

OFFENGELEGT: IN DER ZEIT VOM 7.2. 1963 BIS 17.3. 1963

BESCHLOSSEN: DURCH DIE GEMEINDEVERTRETUNG  
LAUBUSCHBACH, DEN 27.3. 1963

BEKANNTMACHT: LAUBUSCHBACH, DEN 15.6. 1963

OFFENGELEGT: IN DER ZEIT VOM 24.6. BIS 24.7. 1963

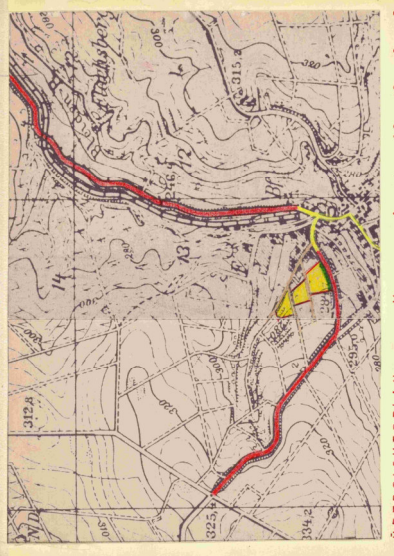

ÜBERSICHTSPLAN M 1 : 1 0 0 0 0


Mit Verstoß v. 14. Mai 1953  
im § 2 a gem. § 8 a II BBauG  
unter-Auflagen genehmigt  
Wiesbaden, den 14. Mai 1953  
im Auftrag  
des Kreisbauamts



**ZEICHENERKLÄRUNG:**

- ▨ ALLG. WOHNGEBIET
- ▨ I. BZW. II. GESCHOSSE BÄUW.
- ▨ OFFENE BZW. GESCHL. BÄUW.
- ▨ GRUNDFLÄCHENZAHL U. GESCHOSSEFLÄCHENZAHL
- ▨ VORH. STRASSEN U. WEGE
- ▨ BEPL. STRASSEN U. WEGE
- ▨ WASSERVERORDNUNG
- ▨ ENTWÄSSERUNG
- ▨ BAULINIE
- ▨ BAUGRENZE
- ▨ STRASSENBEREICHUNGSLINIE
- ▨ GRENZE DES RÄUMLICHEN GELTUNGSBEREICHES

ANMERKUNG: DIE IN ROT EINGETRAGENEN BEPL.-BEZÜHLE SIND NUR VERBINDLICH FÜR DIE FIRST- BZW. TRAUFSTELLEUNG.

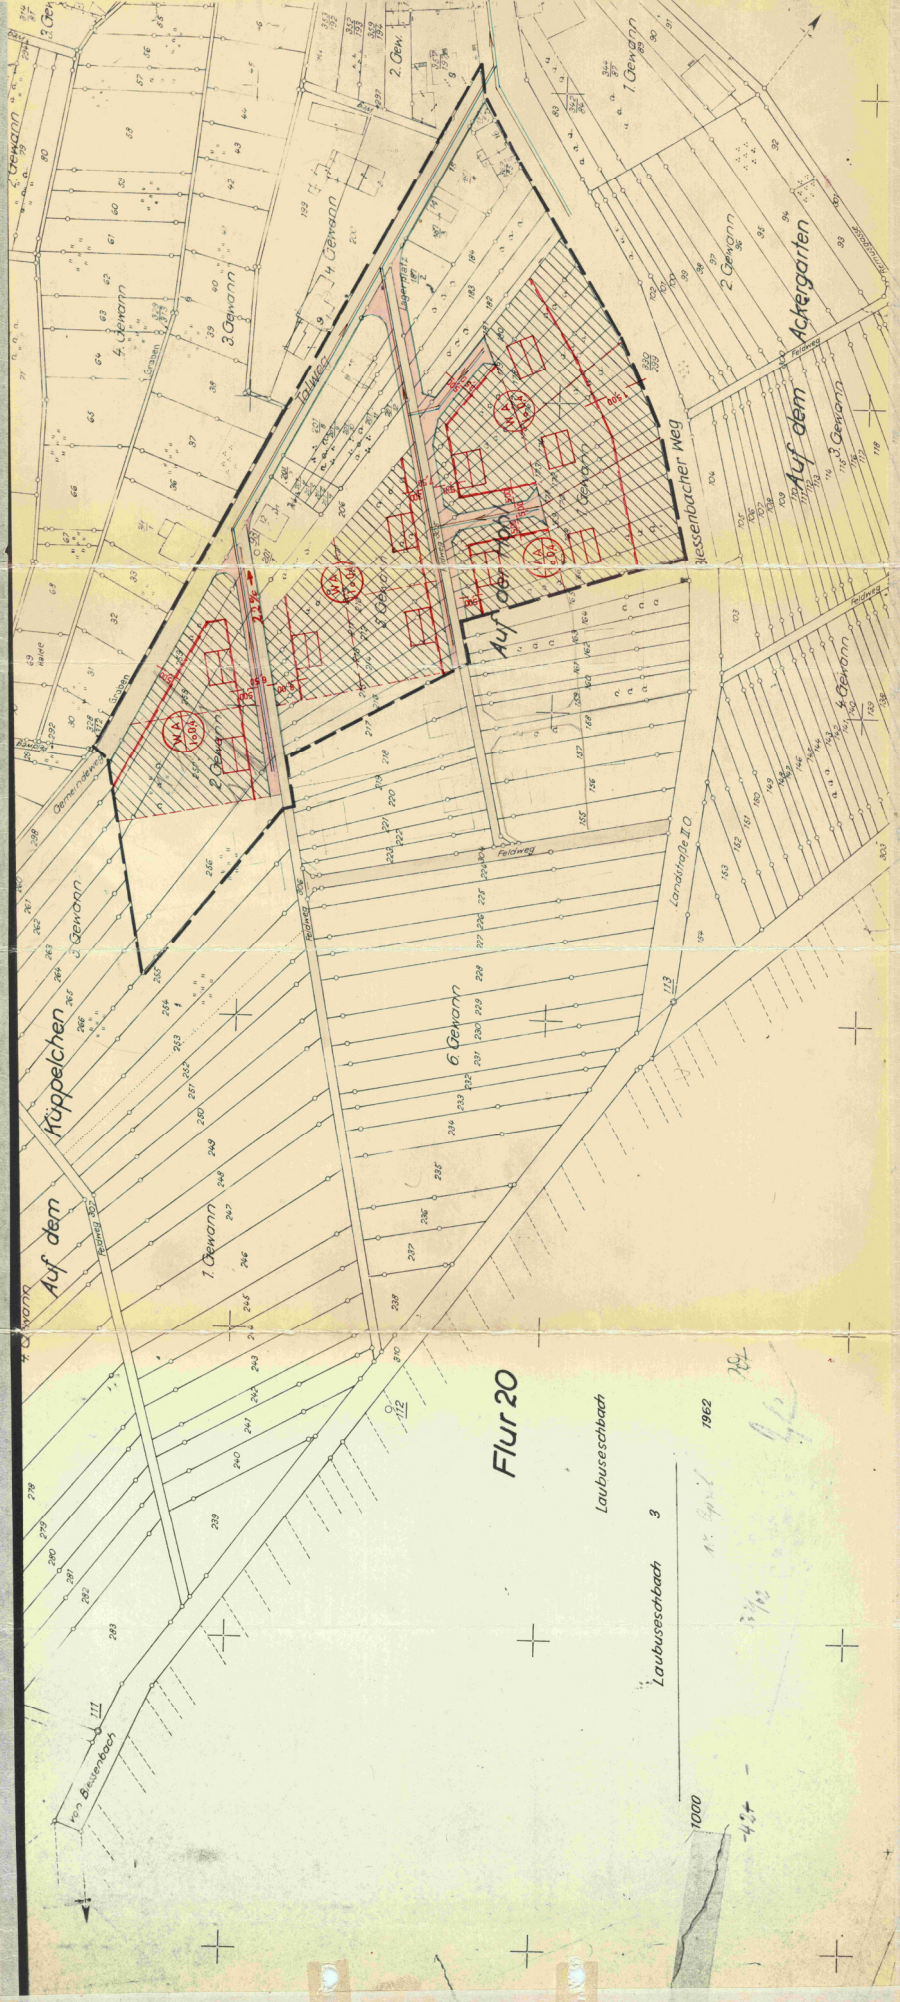

Flur 20

Laubuschbach

3

Laubuschbach

1962

1000