


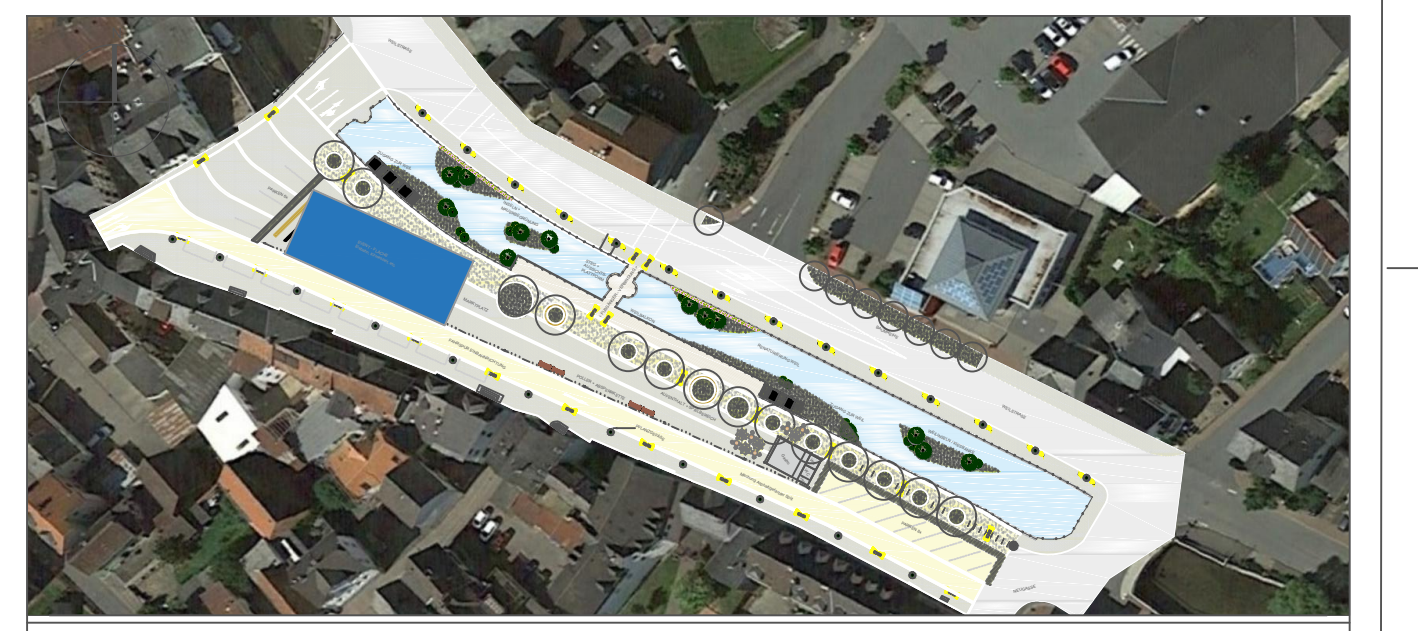

- Baum, Bestand
- Baum, Planung
- Belag (Farb-) Asphalt
- Belag (Pflaster)
- Belag (wassergebunden)
- Holzbelag
- Pflanzung Stauden, Bodendecker, Gräser etc.
- Rinne
- Fluss Weil
- Hecke, Höhe
- Pflanzart
- Kletterpflanzen Pflanzart
- Bankelement rund / gestreckt
- Hockerbank
- Pflanzgefäß
- Fahrradlehnenbügel
- Geländer/ Handlauf
- Mastleuchte mit Ausleger
- Bodeneinbaustrahler
- Poller

Sämtliche Maße und Höhenangaben sowie der Leitungsbestand sind vom Auftragnehmer eigenverantwortlich zu prüfen, Unstimmigkeiten sind der Bauleitung unverzüglich mitzuteilen.

A	xx.xx.20xx	XX	INHALT XXXXX
INDEX	DATUM	GEZ.	ÄNDERUNGSINHALT



PROJEKT: BAUVORHABEN  
**Neugestaltung Marktplatz**

BAUHERR  
Marktflecken Weimünster- Gemeindeverwaltung  
Rathausplatz 8  
35789 Weimünster  
Datum, Unterschrift

PLANVERFASSTER  
KuBus freiraumplanung GmbH & Co. KG  
Aberlanger Str. 5 35576 Wetze  
T: 06441 94 85 00 F: 06441 94 85 22  
info@kubus-freiraum.de  
www.kubus-freiraum.de  
Datum, Unterschrift

PLANNHALT  
Lageplan Variante I

LEISTUNGSPHASE  
VORENTWURFPLANUNG

PLANDATEN	MASSSTAB	GEZEICHNET	GEPROFT	DATUM BASISPLAN	PLANFORMAT
PLANNUMMER	INDEX	DATUM	KA	03.11.2020	841x1189 mm
2020-11-03	-	DATEBEZEICHNUNG	WM-MP_02_001_A_Lageplan		

VORABZUG