



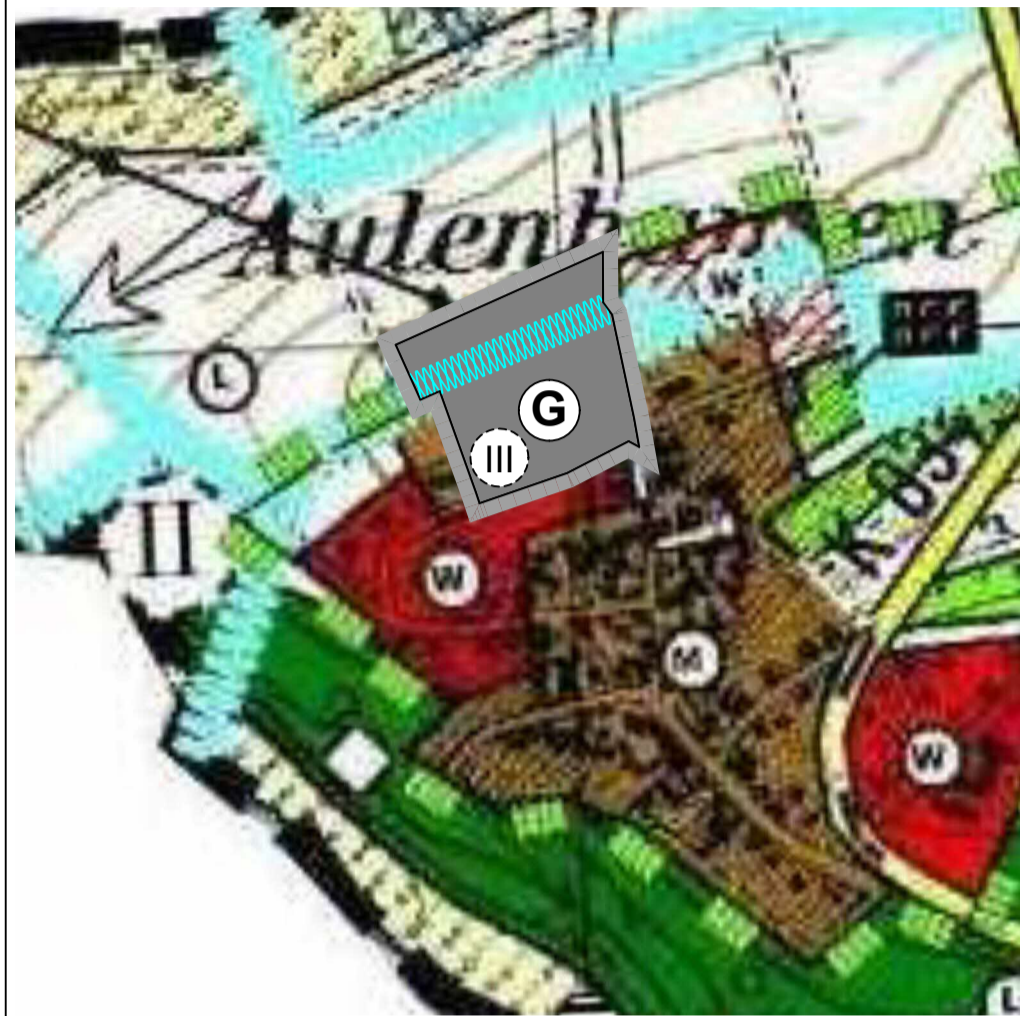

Marktflecken Weilmünster, Ortsteil Aulenhäuser Änderung des wirksamen Flächennutzungsplanes im Bereich „Wickengartenstraße“

Darstellung alt:

Darstellung neu:

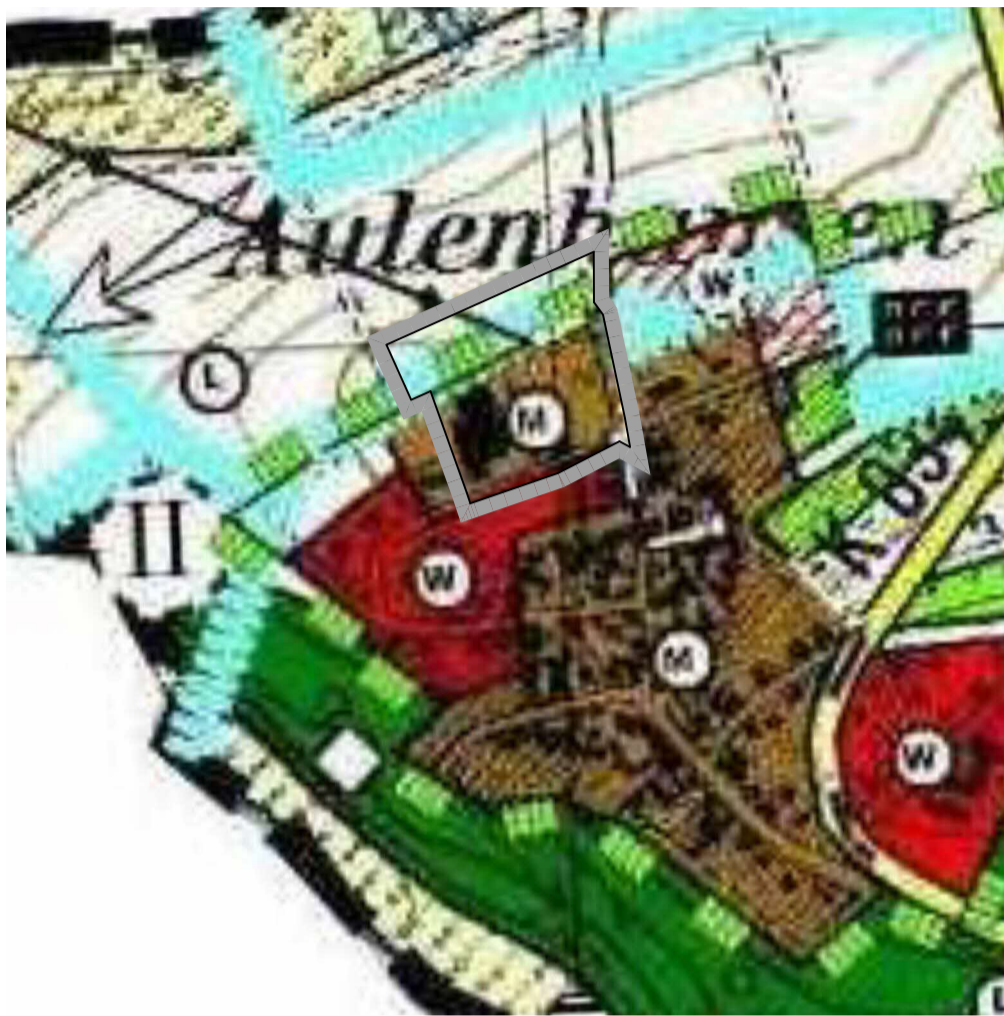

Legende:

- M Mischbaufläche
- Grenze Landschaftsschutzgebiet
- Trinkwasserschutzgebiet Zone III
- III Flächen für die Landwirtschaft
- Grenze Änderungsbereich

Legende:

- G Gewerbliche Baufläche
- Trinkwasserschutzgebiet Zone III
- Grenze Änderungsbereich

Verfahrensvermerke:

Entwurfsoffenlage vom ____ bis ____

Feststellungsbeschluss _____

Weilmünster, den _____

Genehmigungsvermerk:

Maßstab: 1:5000	Marktflecken Weilmünster Ortsteil Aulenhäuser Flächennutzungsplanänderung im Bereich "Wickengartenstraße"	Projekt Nr.: 2.81-35789-13
Format: DIN A3		Planstand: Vorentwurf
Planverfasser: KuBuS architektur+stadtplanung Altenberger Str. 5 35 576 Wetzlar Tel. (064 41) 94 85-0, Fax. (064 41) 94 85-22		Plandatum: 20.02.2019

