



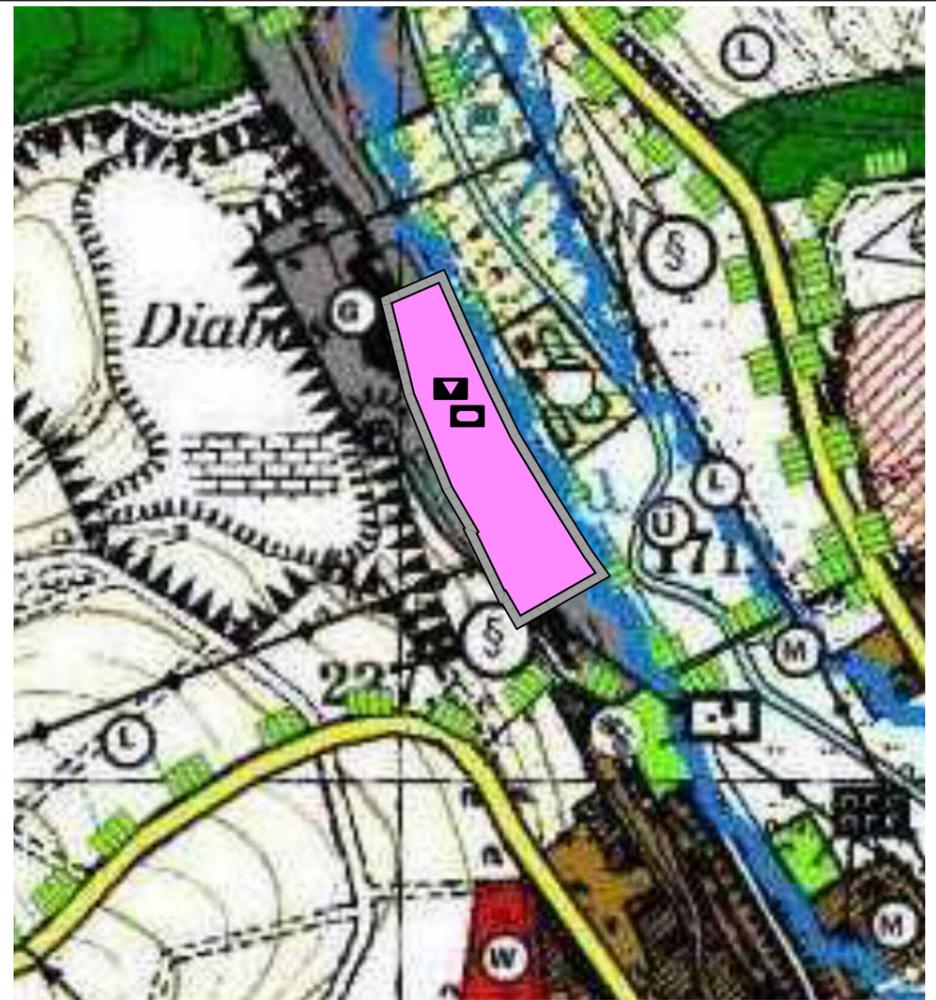
Marktflecken Weilmünster, Kerngemeinde

Änderung des wirksamen Flächennutzungsplanes im Bereich „Alter Bahnhof“

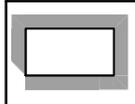
Darstellung alt:



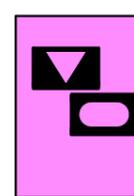
Darstellung neu:



Legende:

-  Gewerbliche Baufläche
(§5 Abs.2 Nr.1 BauGB)
-  Grenze Änderungsbereich

Legende:

-  Fläche für den Gemeinbedarf
(§ 5 Abs.2 Nr.2a BauGB)
hier: Sportlichen und kulturellen Zwecken
dienende Einrichtungen und Gebäude
-  Grenze Änderungsbereich

Verfahrensvermerke:

Entwurfsoffenlage vom ____ bis ____

Feststellungsbeschluss _____

Weilmünster, den _____

Genehmigungsvermerk:

Maßstab: 1:5000	 Marktflecken Weilmünster Kerngemeinde Flächennutzungsplanänderung im Bereich "Alter Bahnhof"	Projekt Nr.: 2.80-35789-23
Format: DIN A3		Planstand: Vorentwurf
Planverfasser: KuBuS planung Altenberger Str. 5 35 576 Wetzlar Tel. (064 41) 94 85-0, Fax. (064 41) 94 85-22		Plandatum: 27.02.2020
		