


Dietenhausen

Vergr. 1000
 216 -
 Dietenhausen 13 flw.
 17. November 1965
 1758/65
 [Signature]

Es wird bescheinigt, daß die Grenzen und Bezeichnungen der Flurstücke mit dem Nachweis des Liegenschaftskatasters übereinstimmen.
 Katasteramt Weilburg, den 1. April 1969
 In Vertretung [Signature]

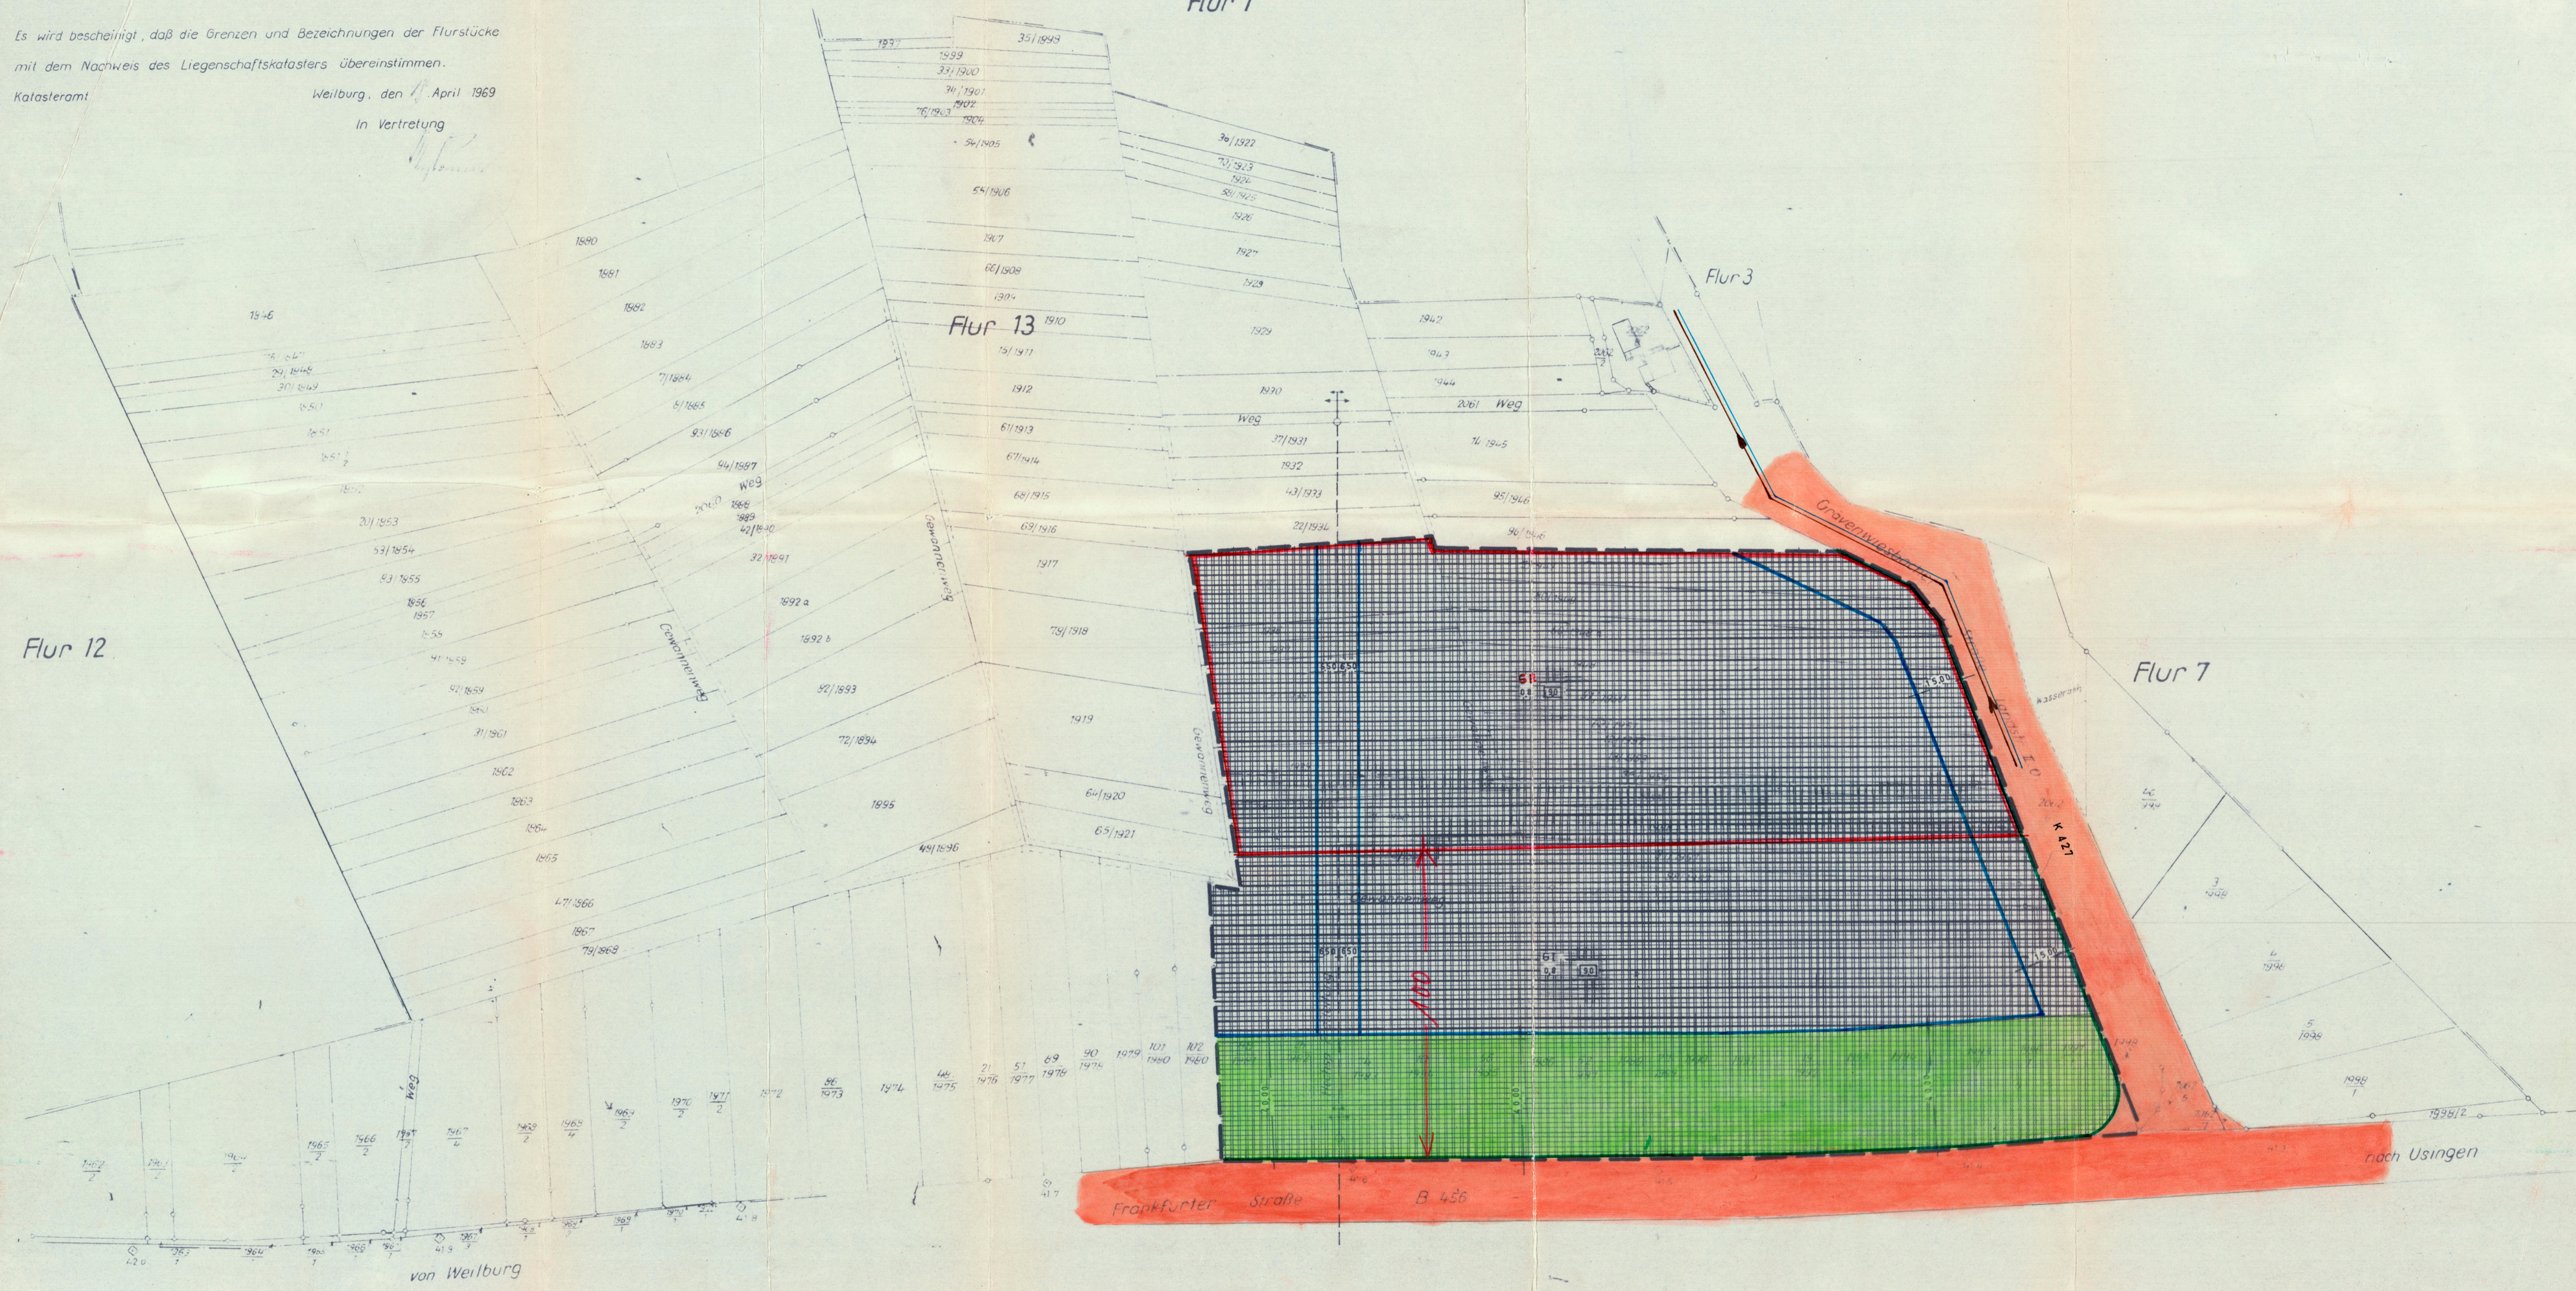

- ZEICHENERKLÄRUNG:
- [Grid pattern] INDUSTRIEGEBIET
 - [Green grid] PRIVATE GRÜNFLÄCHE
 - [White box] GRUNDFLÄCHENZAHL
 - [Blue box] BAUMASSENZAHL
 - [Red line] VORH. STRASSEN UND WEGE
 - [Blue line] GEPL. STRASSEN UND WEGE
 - [Blue line] WASSERVERSORGUNG
 - [Blue line] ENTWÄSSERUNG
 - [Red line] BAUGRENZE
 - [Black line] BAULINIE
 - [Green line] STRASSENBEGRENZUNGSLINIE
 - [Black line] GRENZE DES RÄUMLICHEN GELTUNGSBEREICHS

BEBAUUNGSPLAN DER GEMEINDE WEILMÜNSTER FÜR DEN ORTSTEIL DIETENHAUSEN / OBERLAHNKREIS
 TEILPLAN: ÖSTL. DER B456; TEILW. FLUR 13
 M 1 : 1 0 0 0

BEARBEITET: WEILBURG DEN 26. 5. 1972
 KREISBAUAMT - ABT. PLANUNG
 [Signature]
 BAUDIREKTOR

BEKANNTGEM. WEILMÜNSTER, DEN 9. 6. 1972
 [Signature]
 BÜRGERMEISTER

OFFENGELEGENHEIT IN DER ZEIT VOM 26. 6. BIS 27. 7. 1972
 [Signature]
 BÜRGERMEISTER

BESCHL. DURCH DIE GEMEINDEVERTRETUNG WEILMÜNSTER, DEN 23. AUG. 1972
 [Signature]
 BÜRGERMEISTER

GENEHMIGUNGSVERMERK: Mit Ausnahme der umrandeten Fläche genehmigt
 mit dem Auflegen der Vlg. vom 14. Mai 1973
 Az. V/3 - 61 d 04/01
 Darmstadt, den 14. Mai 1973
 Der Regierungspräsident
 Im Auftrag [Signature]

BEKANNTGEMACHT: WEILMÜNSTER, DEN 5. 11. 73 BIS 6. 12. 73
 OFFENGELEGENHEIT IN DER ZEIT VOM 5. 11. 73 BIS 6. 12. 73
 [Signature]
 BÜRGERMEISTER

Gemarkung Weilmünster