

Dietenhausen

Dietenhausen 13 flw.

Vergr. 1000

216

25 November 1965

1758/15

Handwritten signature

Es wird bescheinigt, daß die Grenzen und Bezeichnungen der Flurstücke mit dem Nachweis des Liegenschaftskatasters übereinstimmen.

Katasteramt

Weilburg, den 1. April 1969

In Vertretung

Handwritten signature


Flur 1

Flur 13

Flur 3

Flur 12

Flur 7

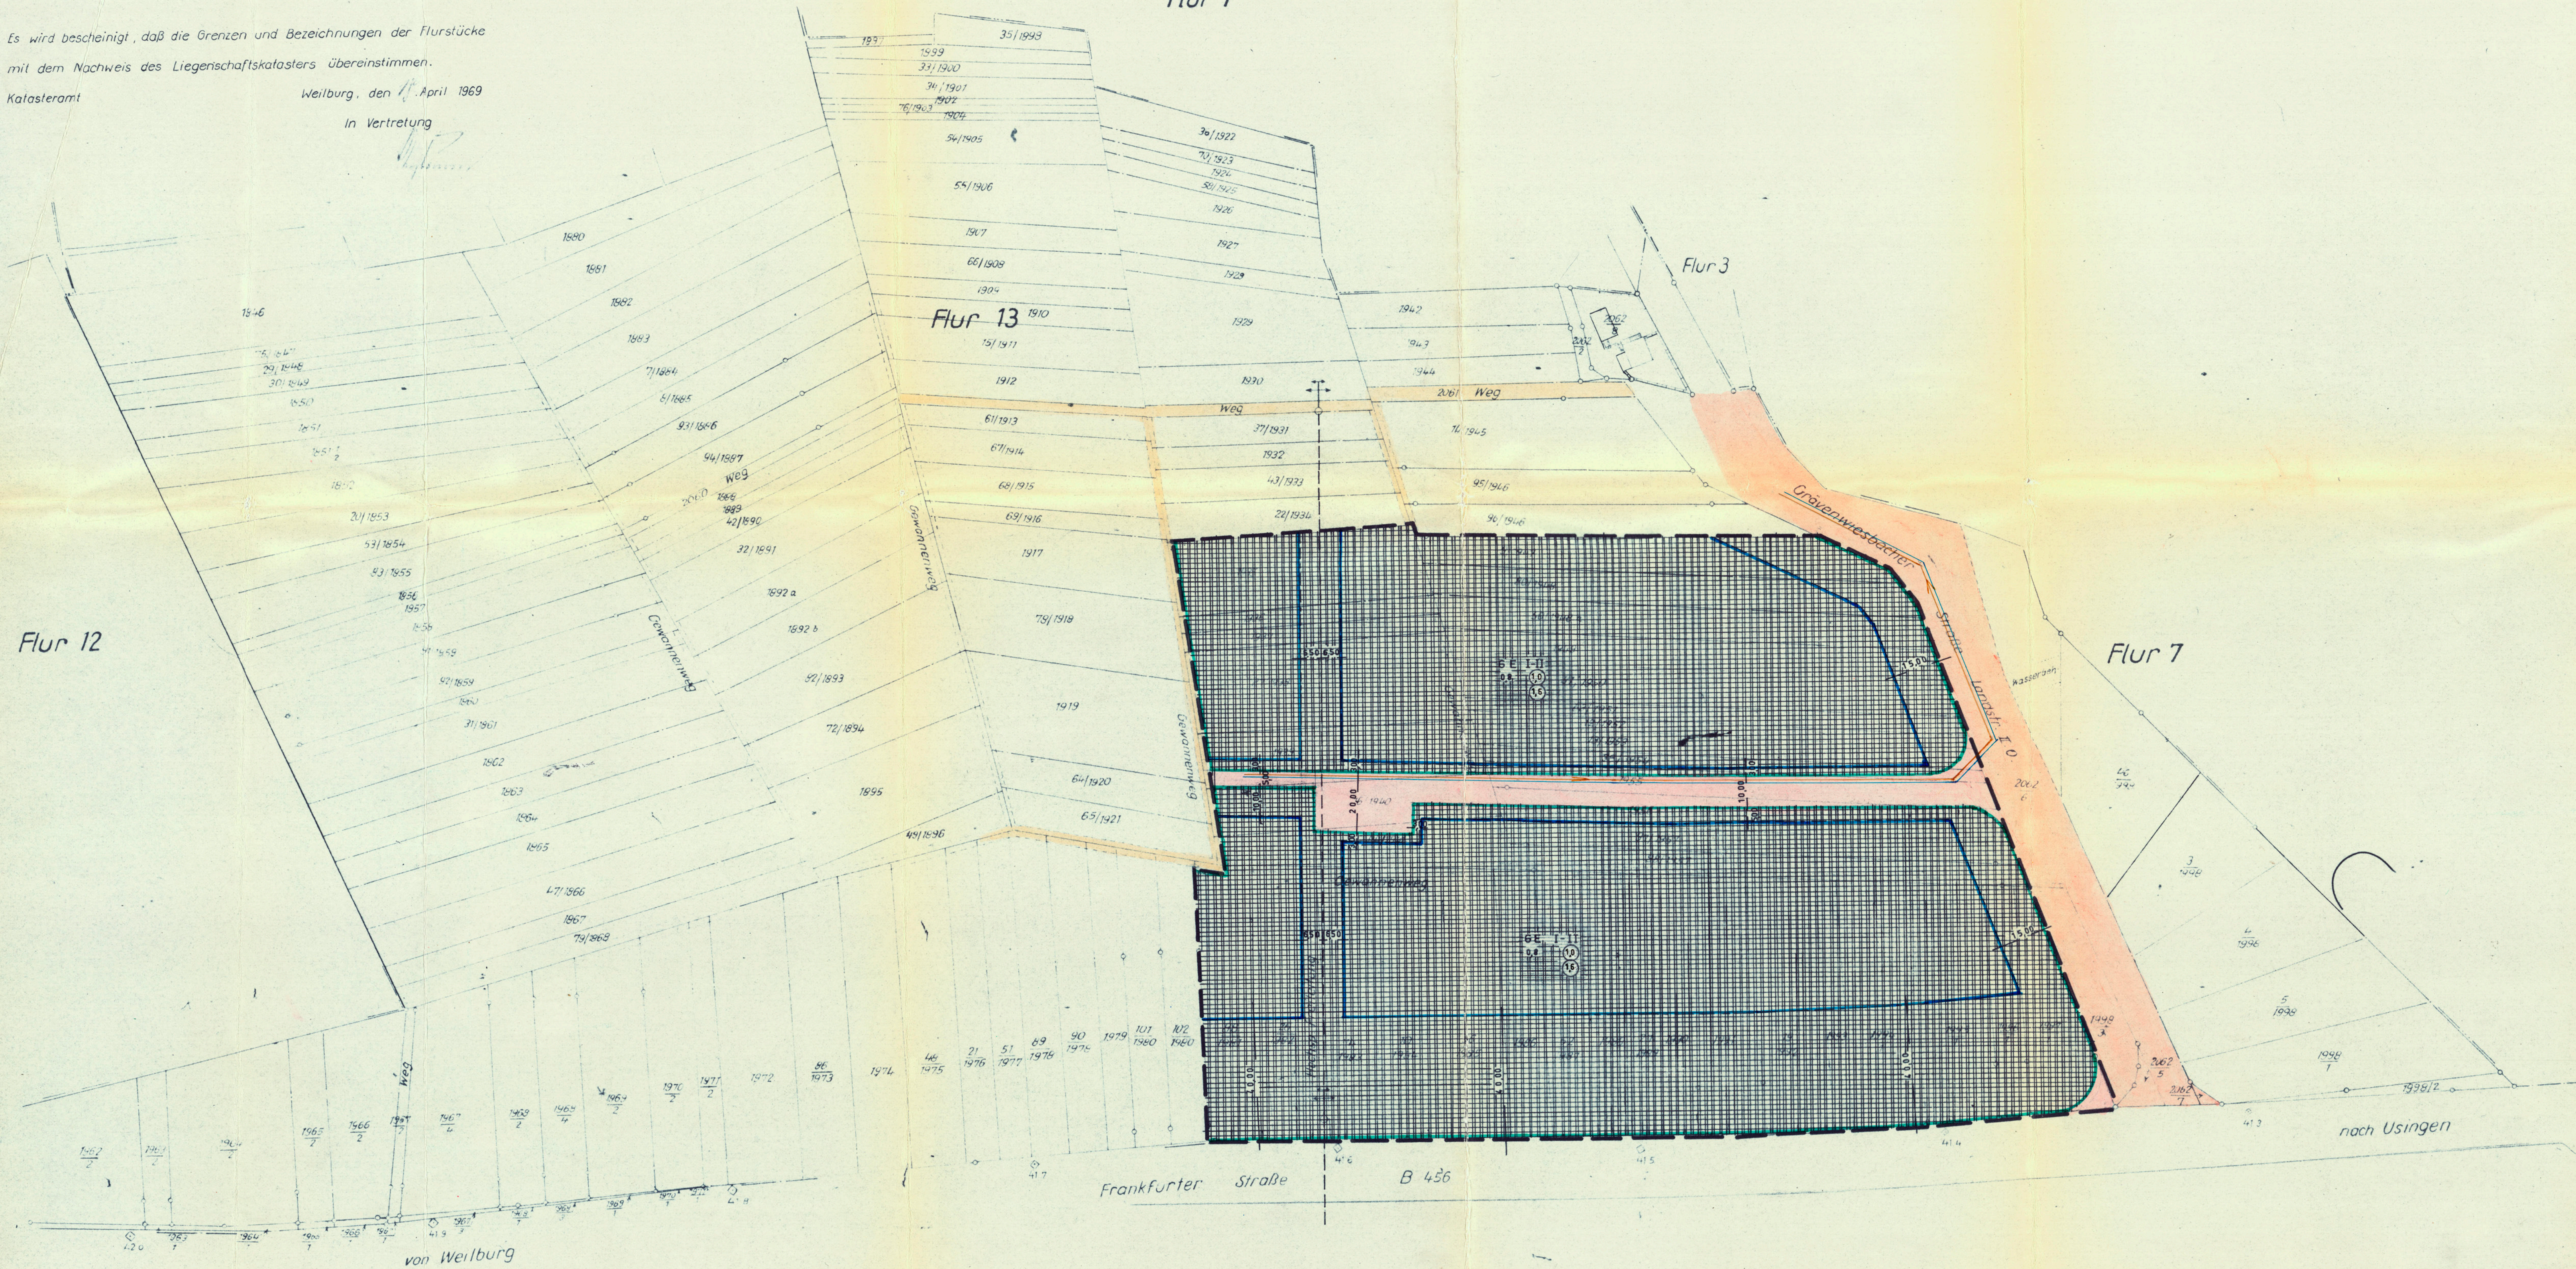

ZEICHENERKLÄRUNG:

- GEWERBEGEBIET
- I BZW. II GESCH. BAUWEISE IST HÖCHSTGRENZE
- GRZ BEI I UND II GESCH. BAUW.
- GFZ BEI I GESCH. BAUW.
- GFZ BEI II GESCH. BAUW.
- VORH. STRASSEN UND WEGE
- GEPL. STRASSEN UND WEGE
- WASSERVERSORGUNG
- ENTWÄSSERUNG
- BAUGRENZE
- BAULINIE
- STRASSENBEGRENZUNGSLINIE
- GRENZE DES RÄUMLICHEN GELTUNGSBEREICHS

BEBAUUNGSPLAN DER GEMEINDE DIETENHAUSEN / OBERLAHNKREIS
TEILPLAN: ÖSTL. DER B456; TEILW. FLUR 13
M 1 : 1 0 0 0

BEARBEITET: WEILBURG, DEN 14.7. 1969
KBEI/BAUAMT - ABT. PLANUNG
Handwritten signature
KREISOBERBAURAT

BEKANNTMACHT: DIETENHAUSEN, DEN 13.8. 1969
BÜRGERMEISTER

OFFENGELEGT: IN DER ZEIT VOM 30.8.69 BIS 30.9.1969
BÜRGERMEISTER

BESCHLOSSEN: DURCH DIE GEMEINDEVERTRETUNG DIETENHAUSEN, DEN 7.11. 1969
BÜRGERMEISTER

GENEHMIGUNGSVERMERK: **Genehmigt**

mit Vfg. vom 28. Mai 1970
Az. V/3-61/004/01
Dietenhausen, den 28. Mai 1970
Beigeordneter Regierungspräsident
Im Auftrag
Handwritten signature
BEKANNTMACHT: DIETENHAUSEN, DEN 28. Mai 1970
OFFENGELEGT: IN DER ZEIT VOM 28. Mai 1970 BIS 28. Mai 1970
BÜRGERMEISTER

Gemarkung Weilmünster