

Essershausen

Essershausen 72.19


3. März 1967

1000

92

Gemarkung Edelsberg  
Flur 17

Flur 13

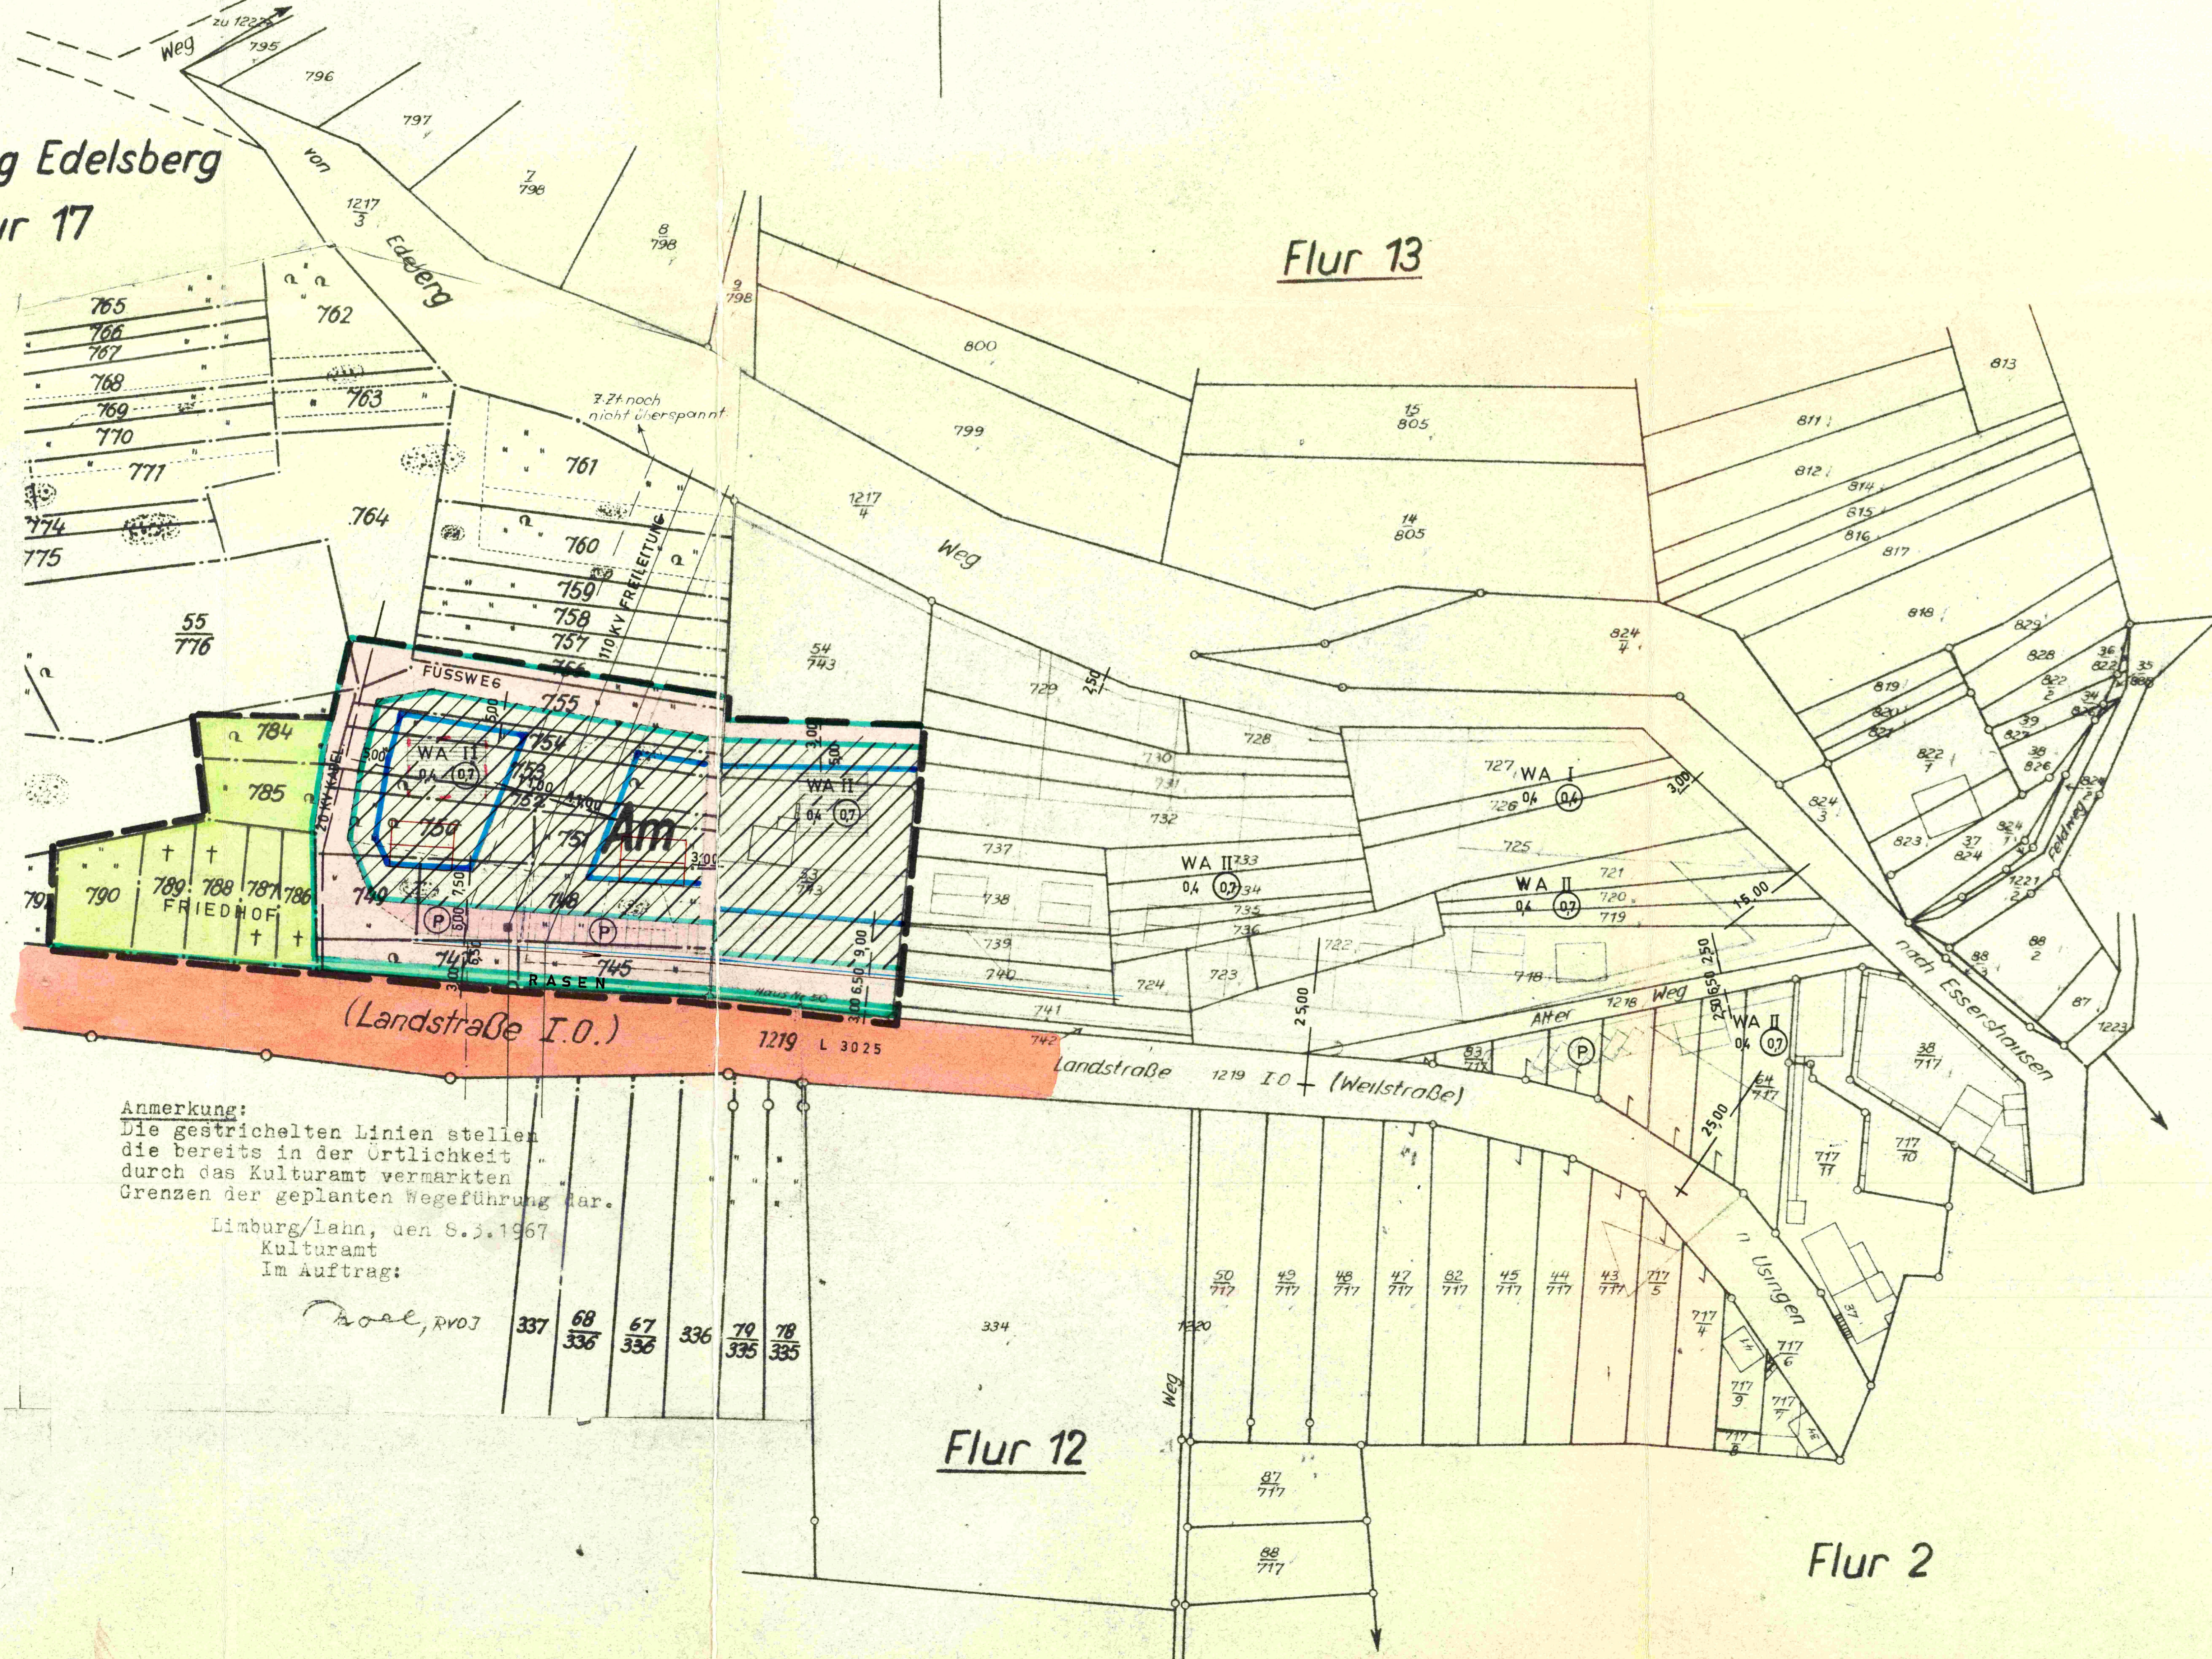

Anmerkung:  
Die gestrichelten Linien stellen  
die bereits in der Ortschaft  
durch das Kulturamt vermarkten  
Grenzen der geplanten Wegeführung dar.

Limburg/Lahn, den 8.3.1967  
Kulturamt  
Im Auftrag:

noel, RVOJ 337 68 67 336 336 79 78 335 335

Flur 12

Flur 2

ZEICHENERKLÄRUNG:

- ALLG. WOHNBEBIET
- I BZW. II GESCHOSSIGE BAUW. JEWEILS HÖCHSTGRENZE.
- GRUNDFLÄCHENZAHL
- GESCHOSSFLÄCHENZAHL BEI I BZWII GESCH. BAUW.
- VORH. STRASSEN U. WEGE
- GEPL. STRASSEN U. WEGE
- WASSERVERSORGUNG
- ENTWÄSSERUNG
- BAUGRENZE
- PARKPLATZ
- FRIEDHOF
- STRASSEN BEGRENZUNGSLINIE
- GRENZE DES RÄUMLICHEN GELTUNGSBEREICHS

ANMERKUNG: DIE IN ROT EINGETRAGENEN GEPL. GEBÄUDE SIND  
NUR VERBINDLICH FÜR DIE FIRSTR.-U. TRAUFGSTELLUNG.  
IM BEREICH DER 110 KV FREILEITUNG MAX. HÖHE DER GEBÄUDE  
7,80 m ÜBER GELÄNDE.

**BEBAUUNGSPLAN DER GEMEINDE  
ESSERSHAUSEN / OBERLAHNKREIS**  
TEILPLAN: AM ALTEN WEG "FLUR 13"  
M 1 : 1 0 0 0

BEARBEITET: WEIßBURG, DEN 4.4. 1967  
KREISBAUAMT, ABT.-PLANUNG

KREISOBERBAURAT.

BEKANNTMACHT: ESSERSHAUSEN, DEN 9.4. 1967

BÜRGERMEISTER

OFFENGELEGT: IN DER ZEIT VOM 25. 4. 67 BIS 25. 5. 1967

BÜRGERMEISTER

BESCHLOSSEN: DURCH DIE GEMEINDEVERTRETUNG  
ESSERSHAUSEN, DEN 2. 6. 1967

BÜRGERMEISTER

GENEHMIGUNGSVERMERK:

Mit Verfg. v. 25. Aug. 1967  
gemäß § 8 - 11 BBauG  
ist der Bebauungsplan  
am 25. Aug. 1967  
vom Ortsbauausschuss  
als Auftrag  
genehmigt.



BEKANNTMACHT: ESSERSHAUSEN, DEN 28.9. 1967  
OFFENGELEGT: IN DER ZEIT VOM 15.10.67 BIS 15.11.67

BÜRGERMEISTER